

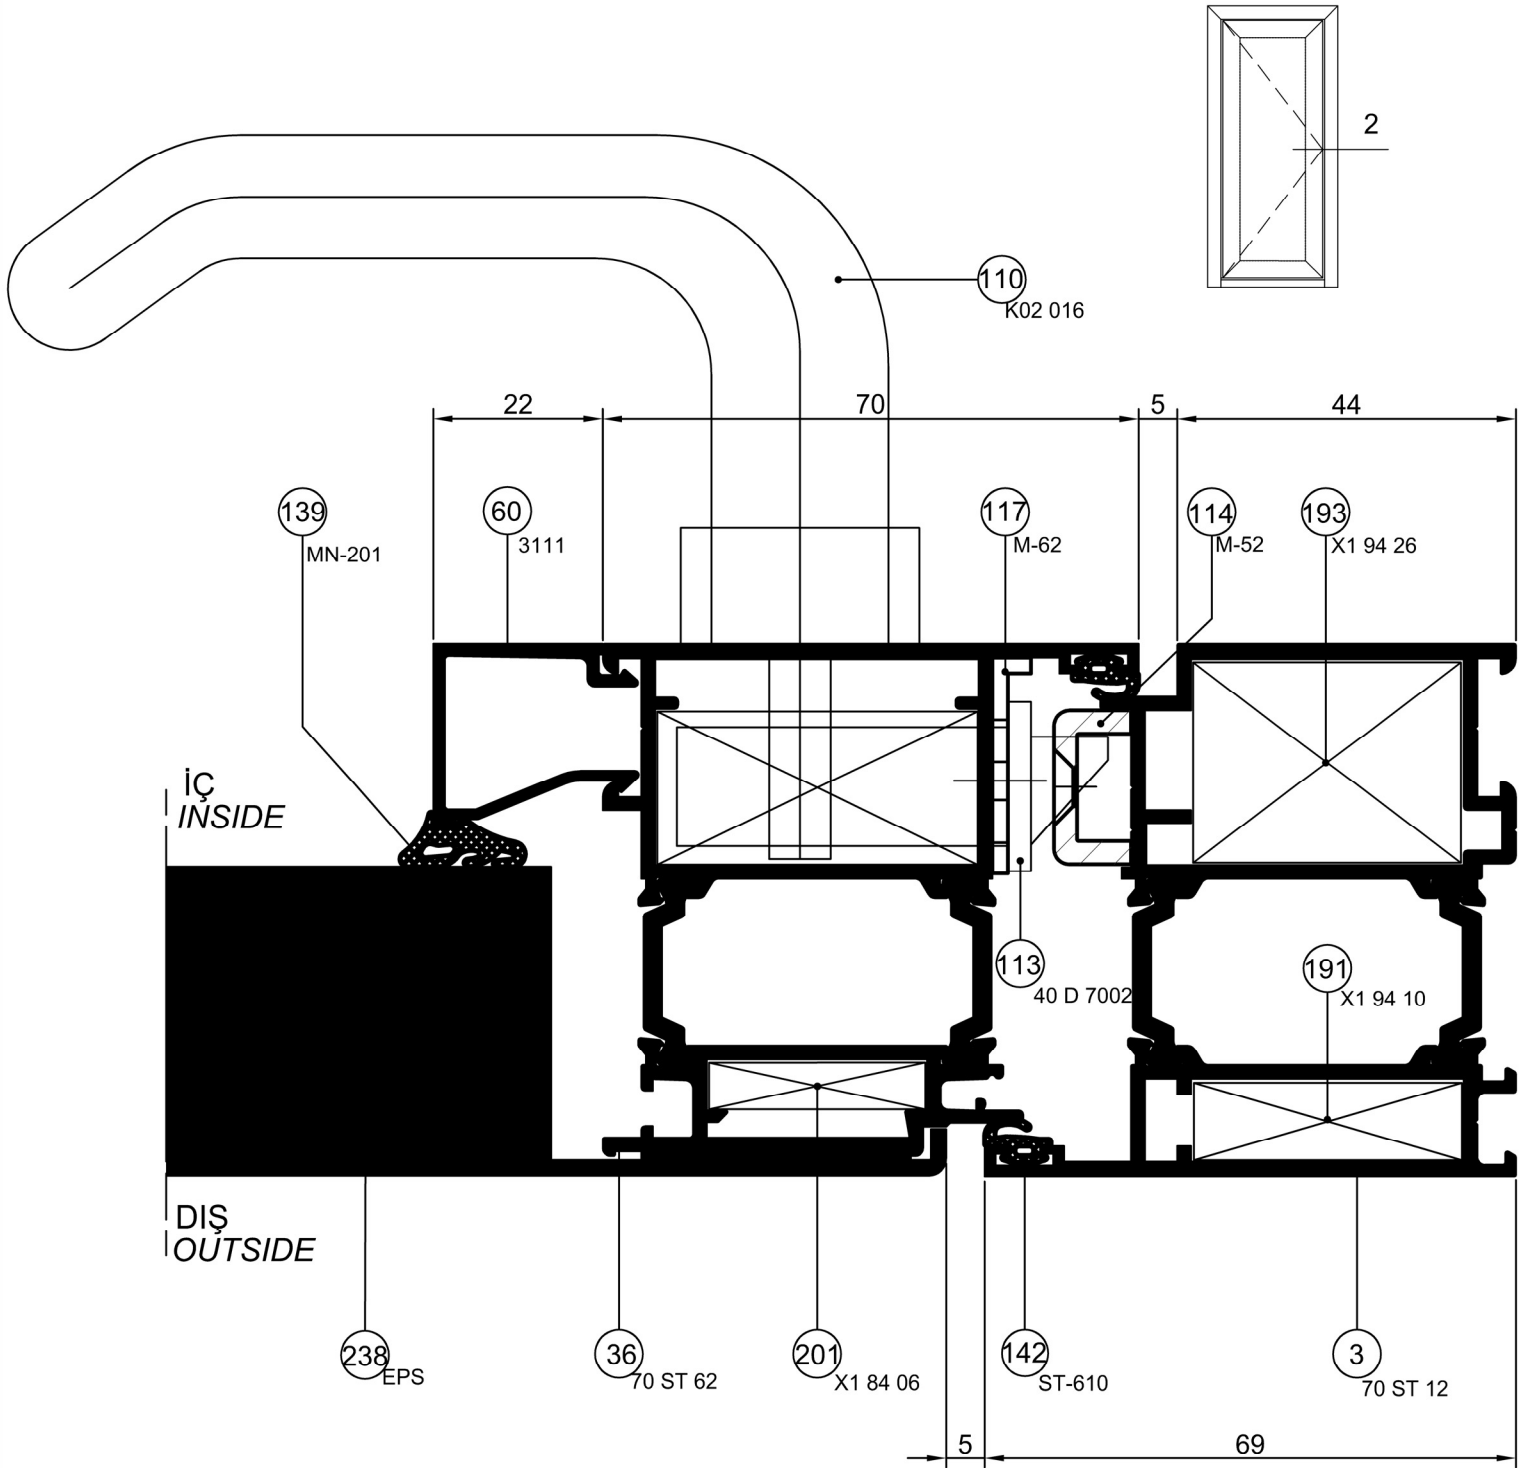


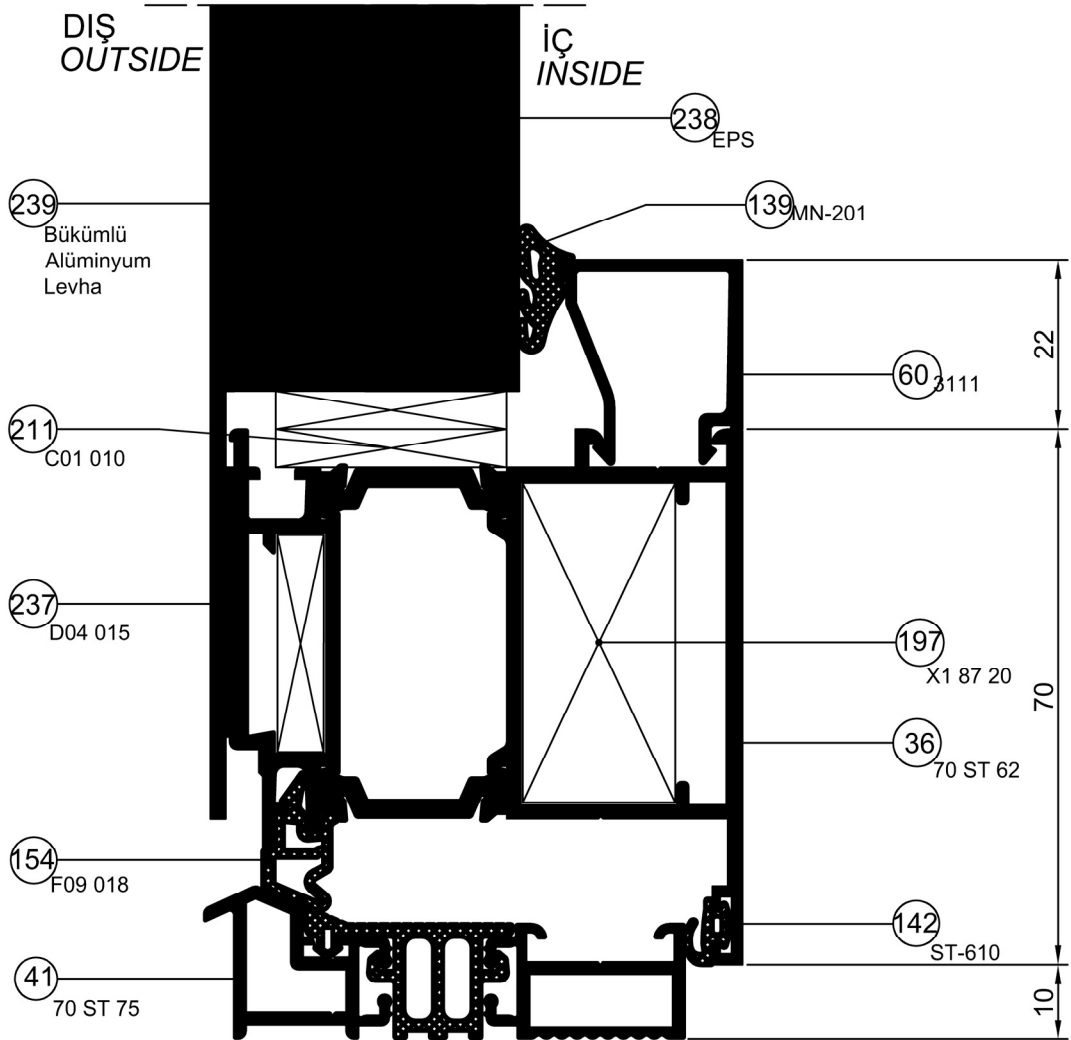

Detay Çizimleri  
Section Drawingsİçe Açılır Daire Kapısı  
Apartment Door


DETAIL ② DETAYI

Ölçek / Scale : 1/1

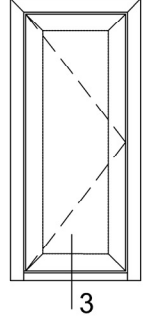

DETAIL ③ DETAYI

Ölçek / Scale : 1/1

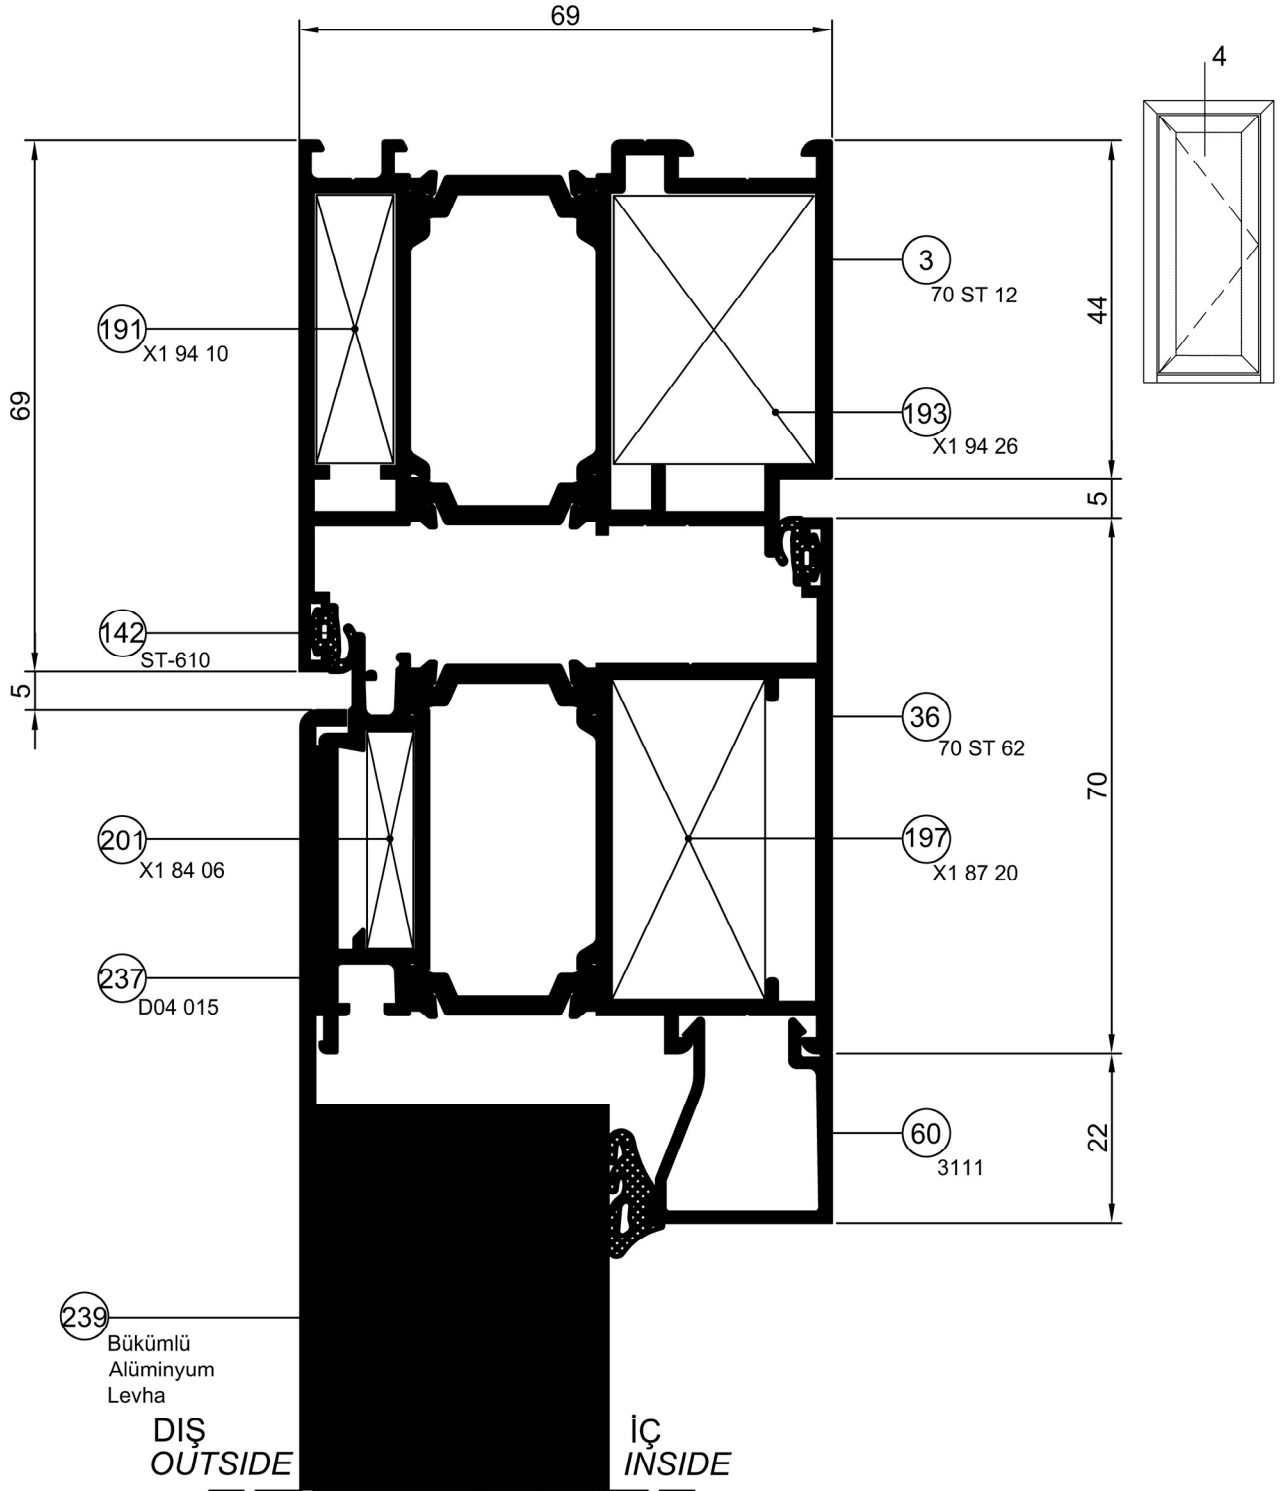

DETAIL ④ DETAYI

Ölçek / Scale : 1/1