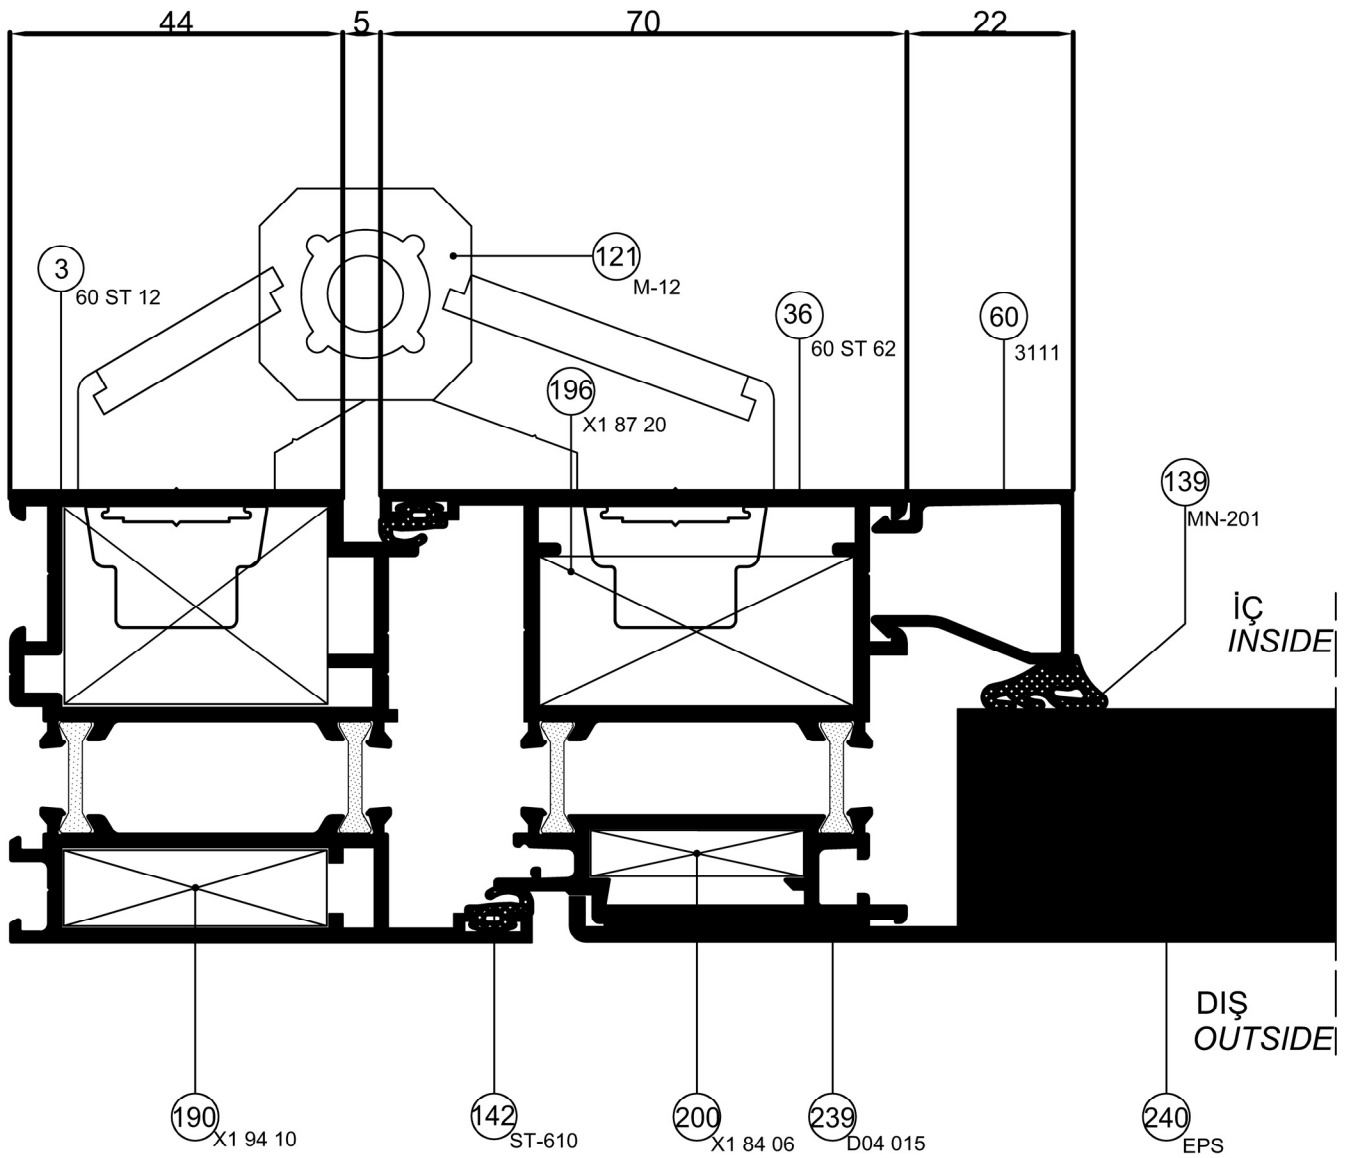
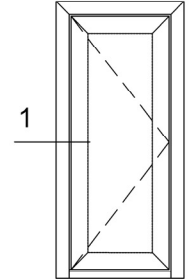



Detay Çizimleri
Section Drawingsİçe Açılır Daire Kapısı
Apartment Door

DETAIL ① DETAYI

Ölçek / Scale : 1/1


Detay Çizimleri
Section Drawings

İçe Açılır Daire Kapısı
Apartment Door

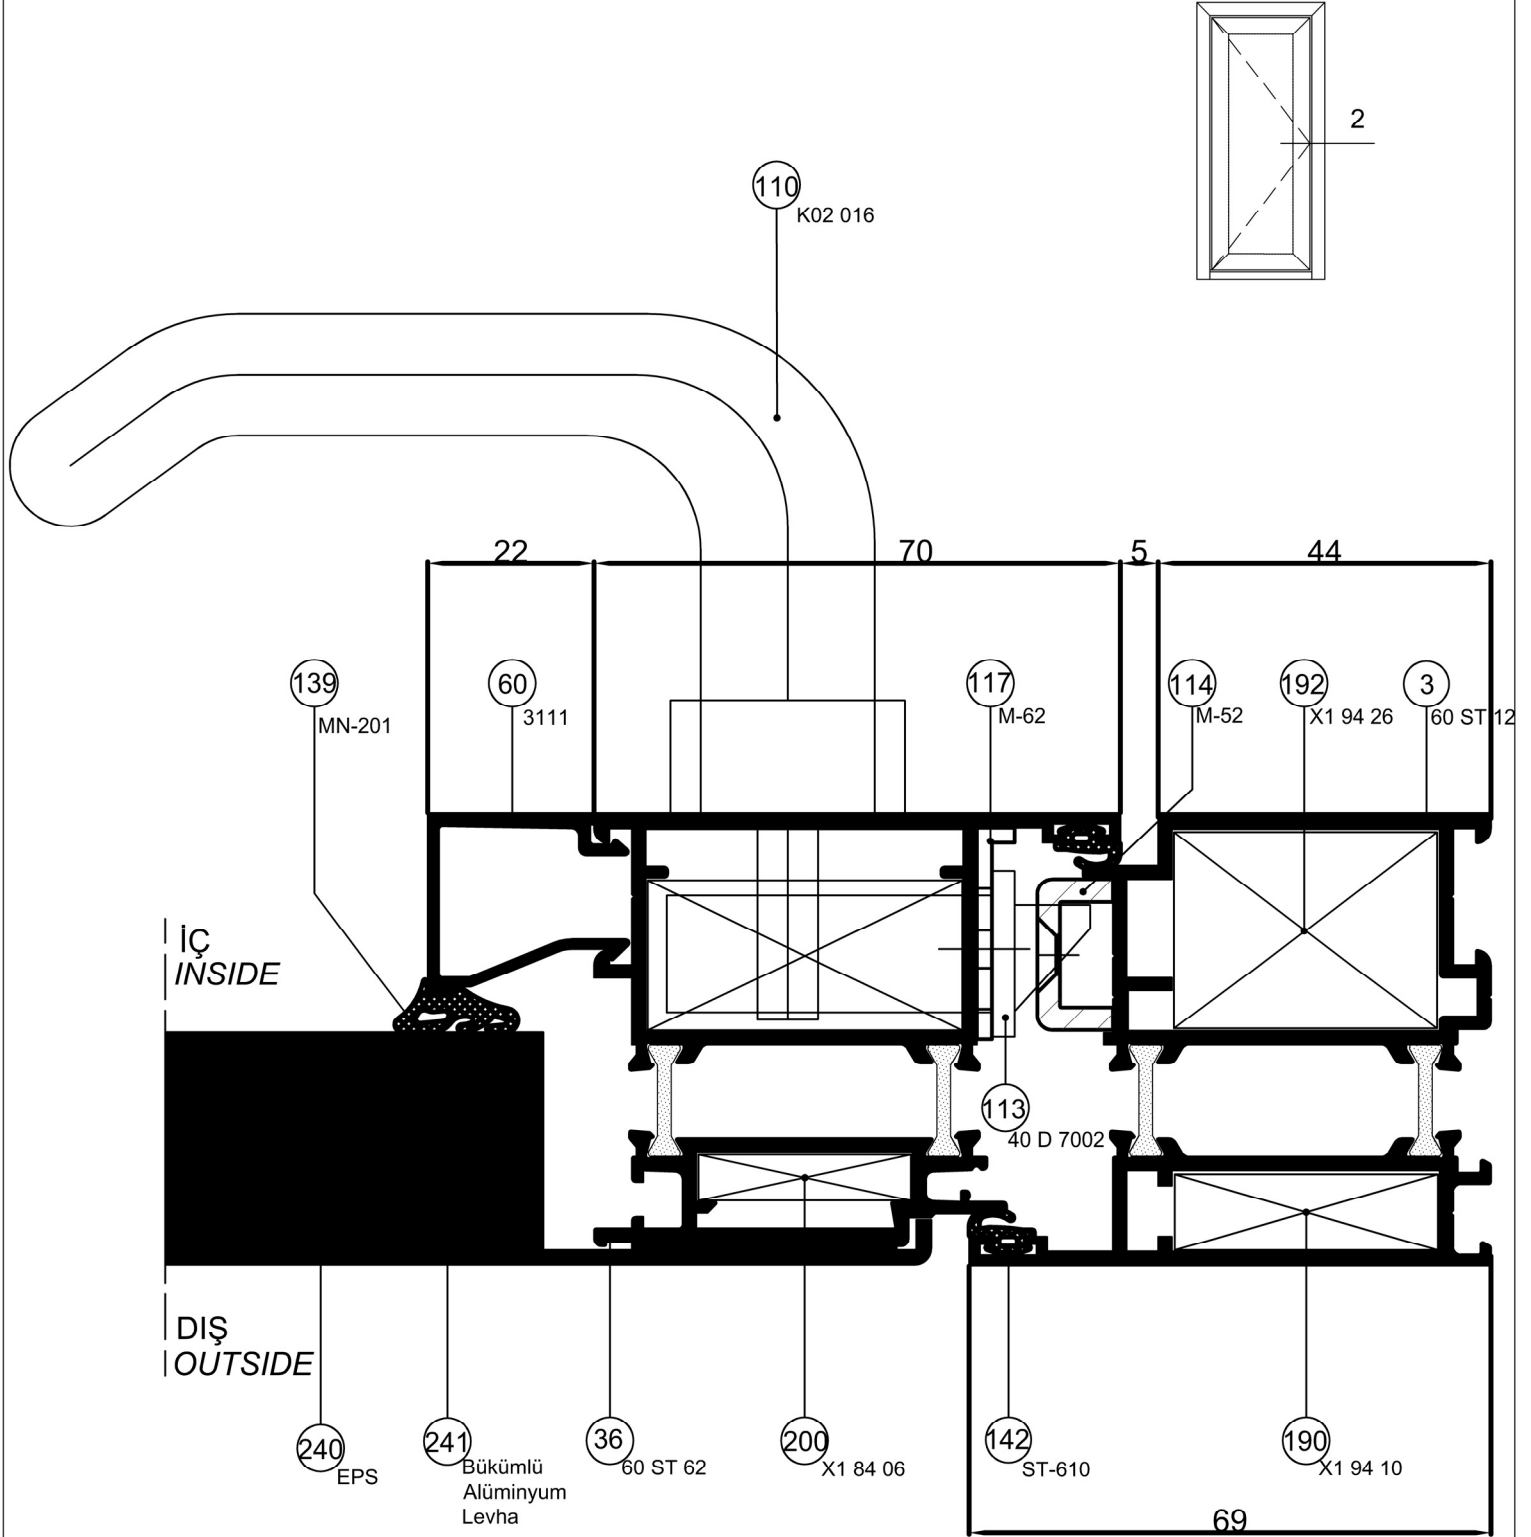

DETAIL ② DETAYI



Ölçek / Scale : 1/1

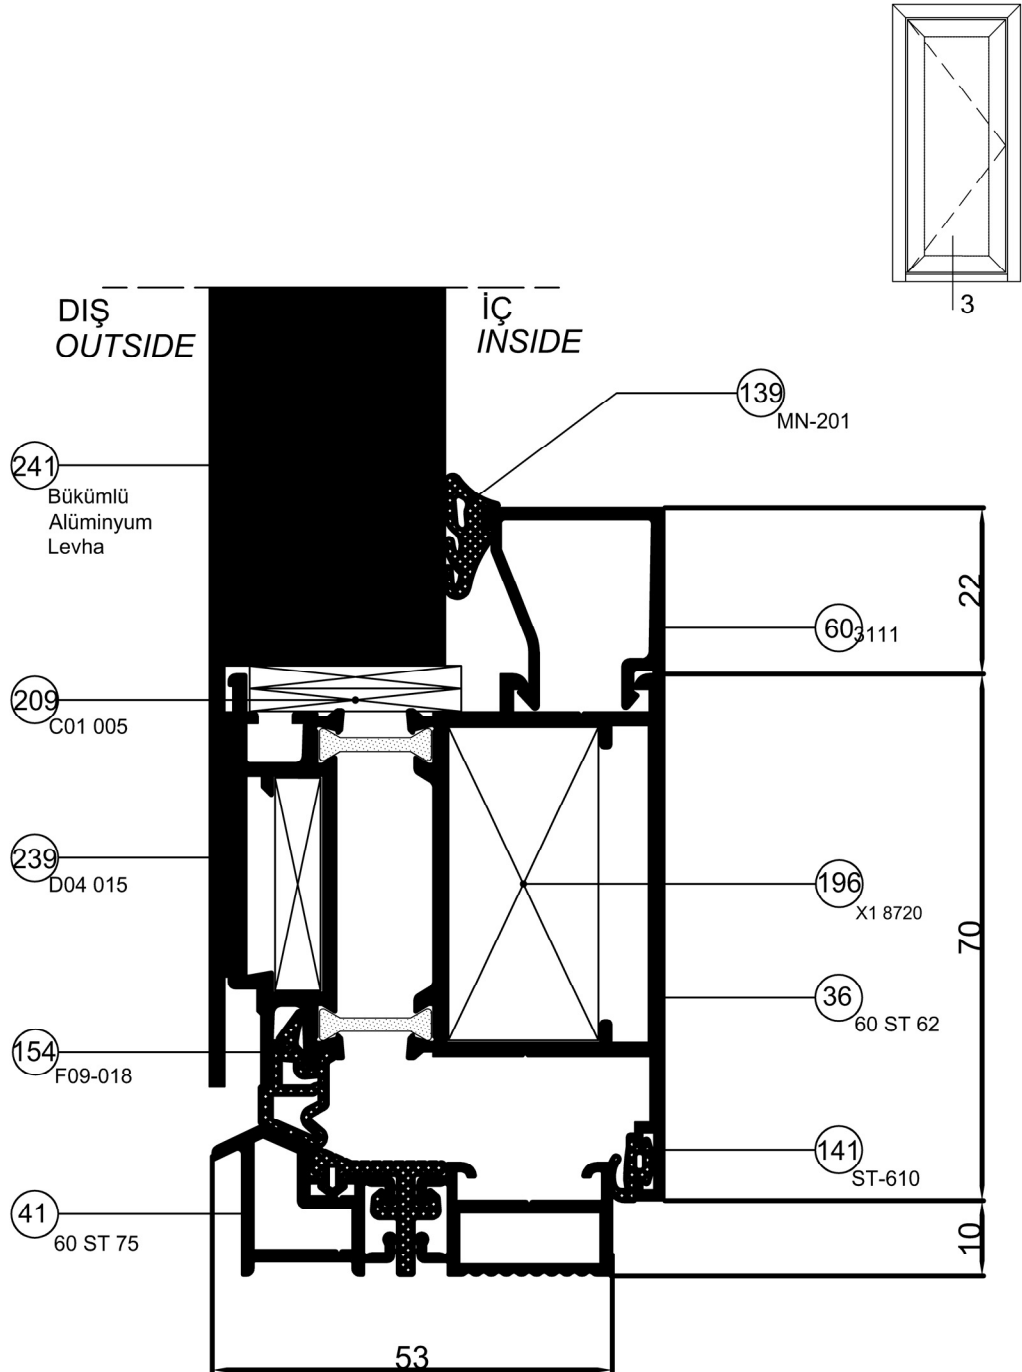Detay Çizimleri
Section Drawingsİçe Açılır Daire Kapısı
Apartment Door

DETAIL ③ DETAYI

Ölçek / Scale : 1/1

Ocak 2012

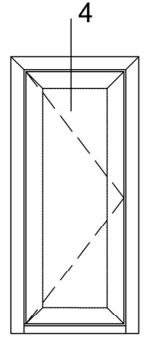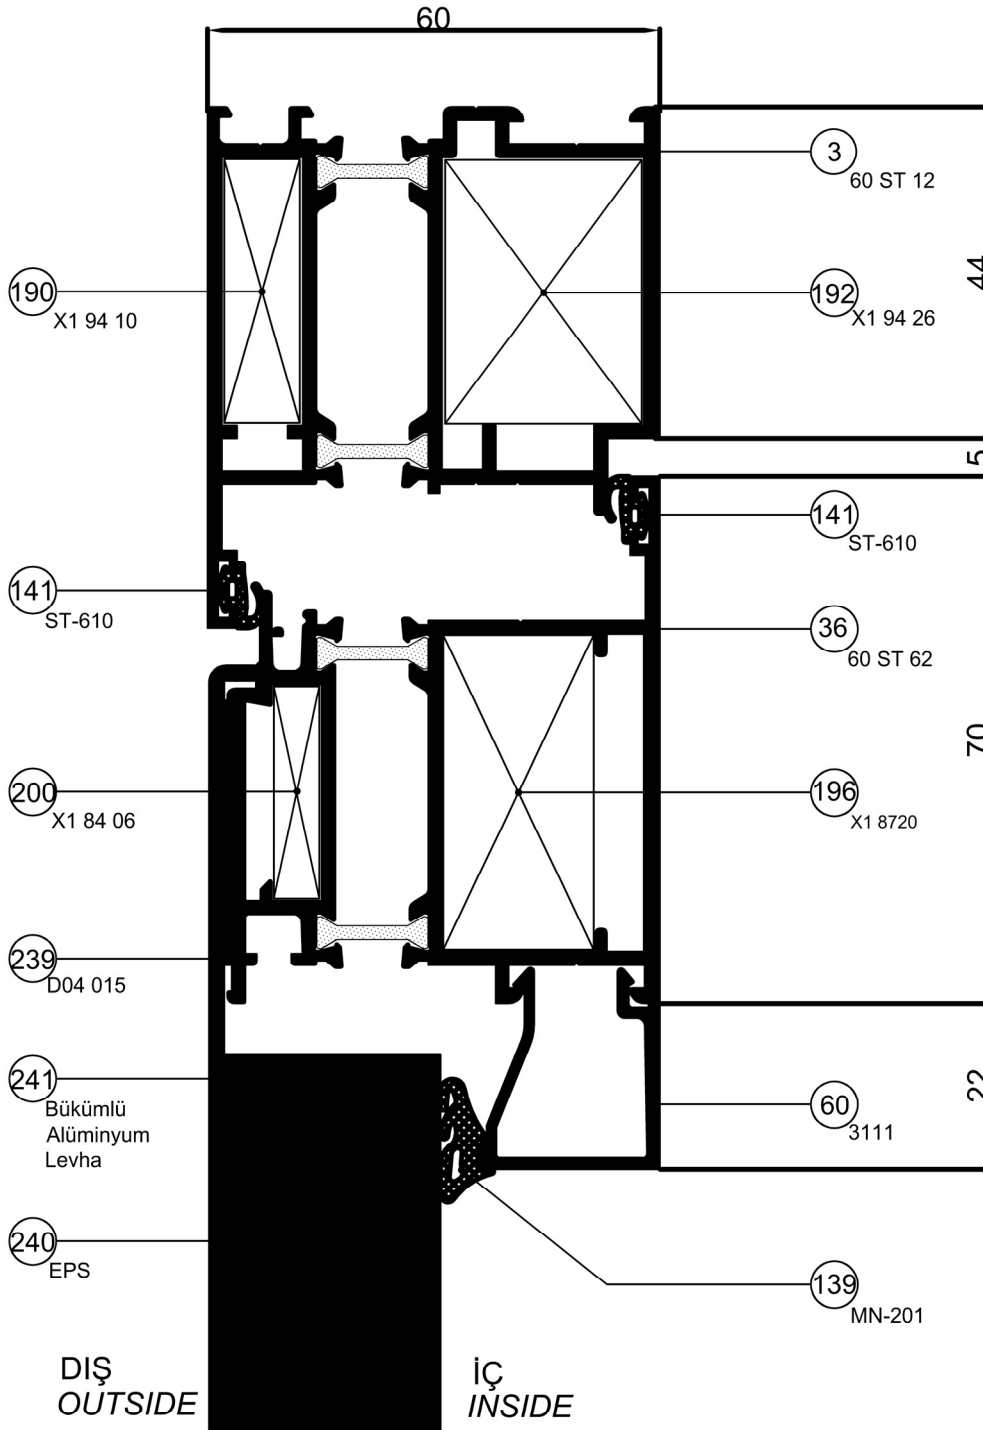Detay Çizimleri
Section Drawingsİçe Açılır Daire Kapısı
Apartment Door

DETAIL ④ DETAYI

Ölçek / Scale : 1/1